


# Commune de BULLIGNY

## PLAN DES TRAVAUX CONNEXES

An Lainotte

1/1000

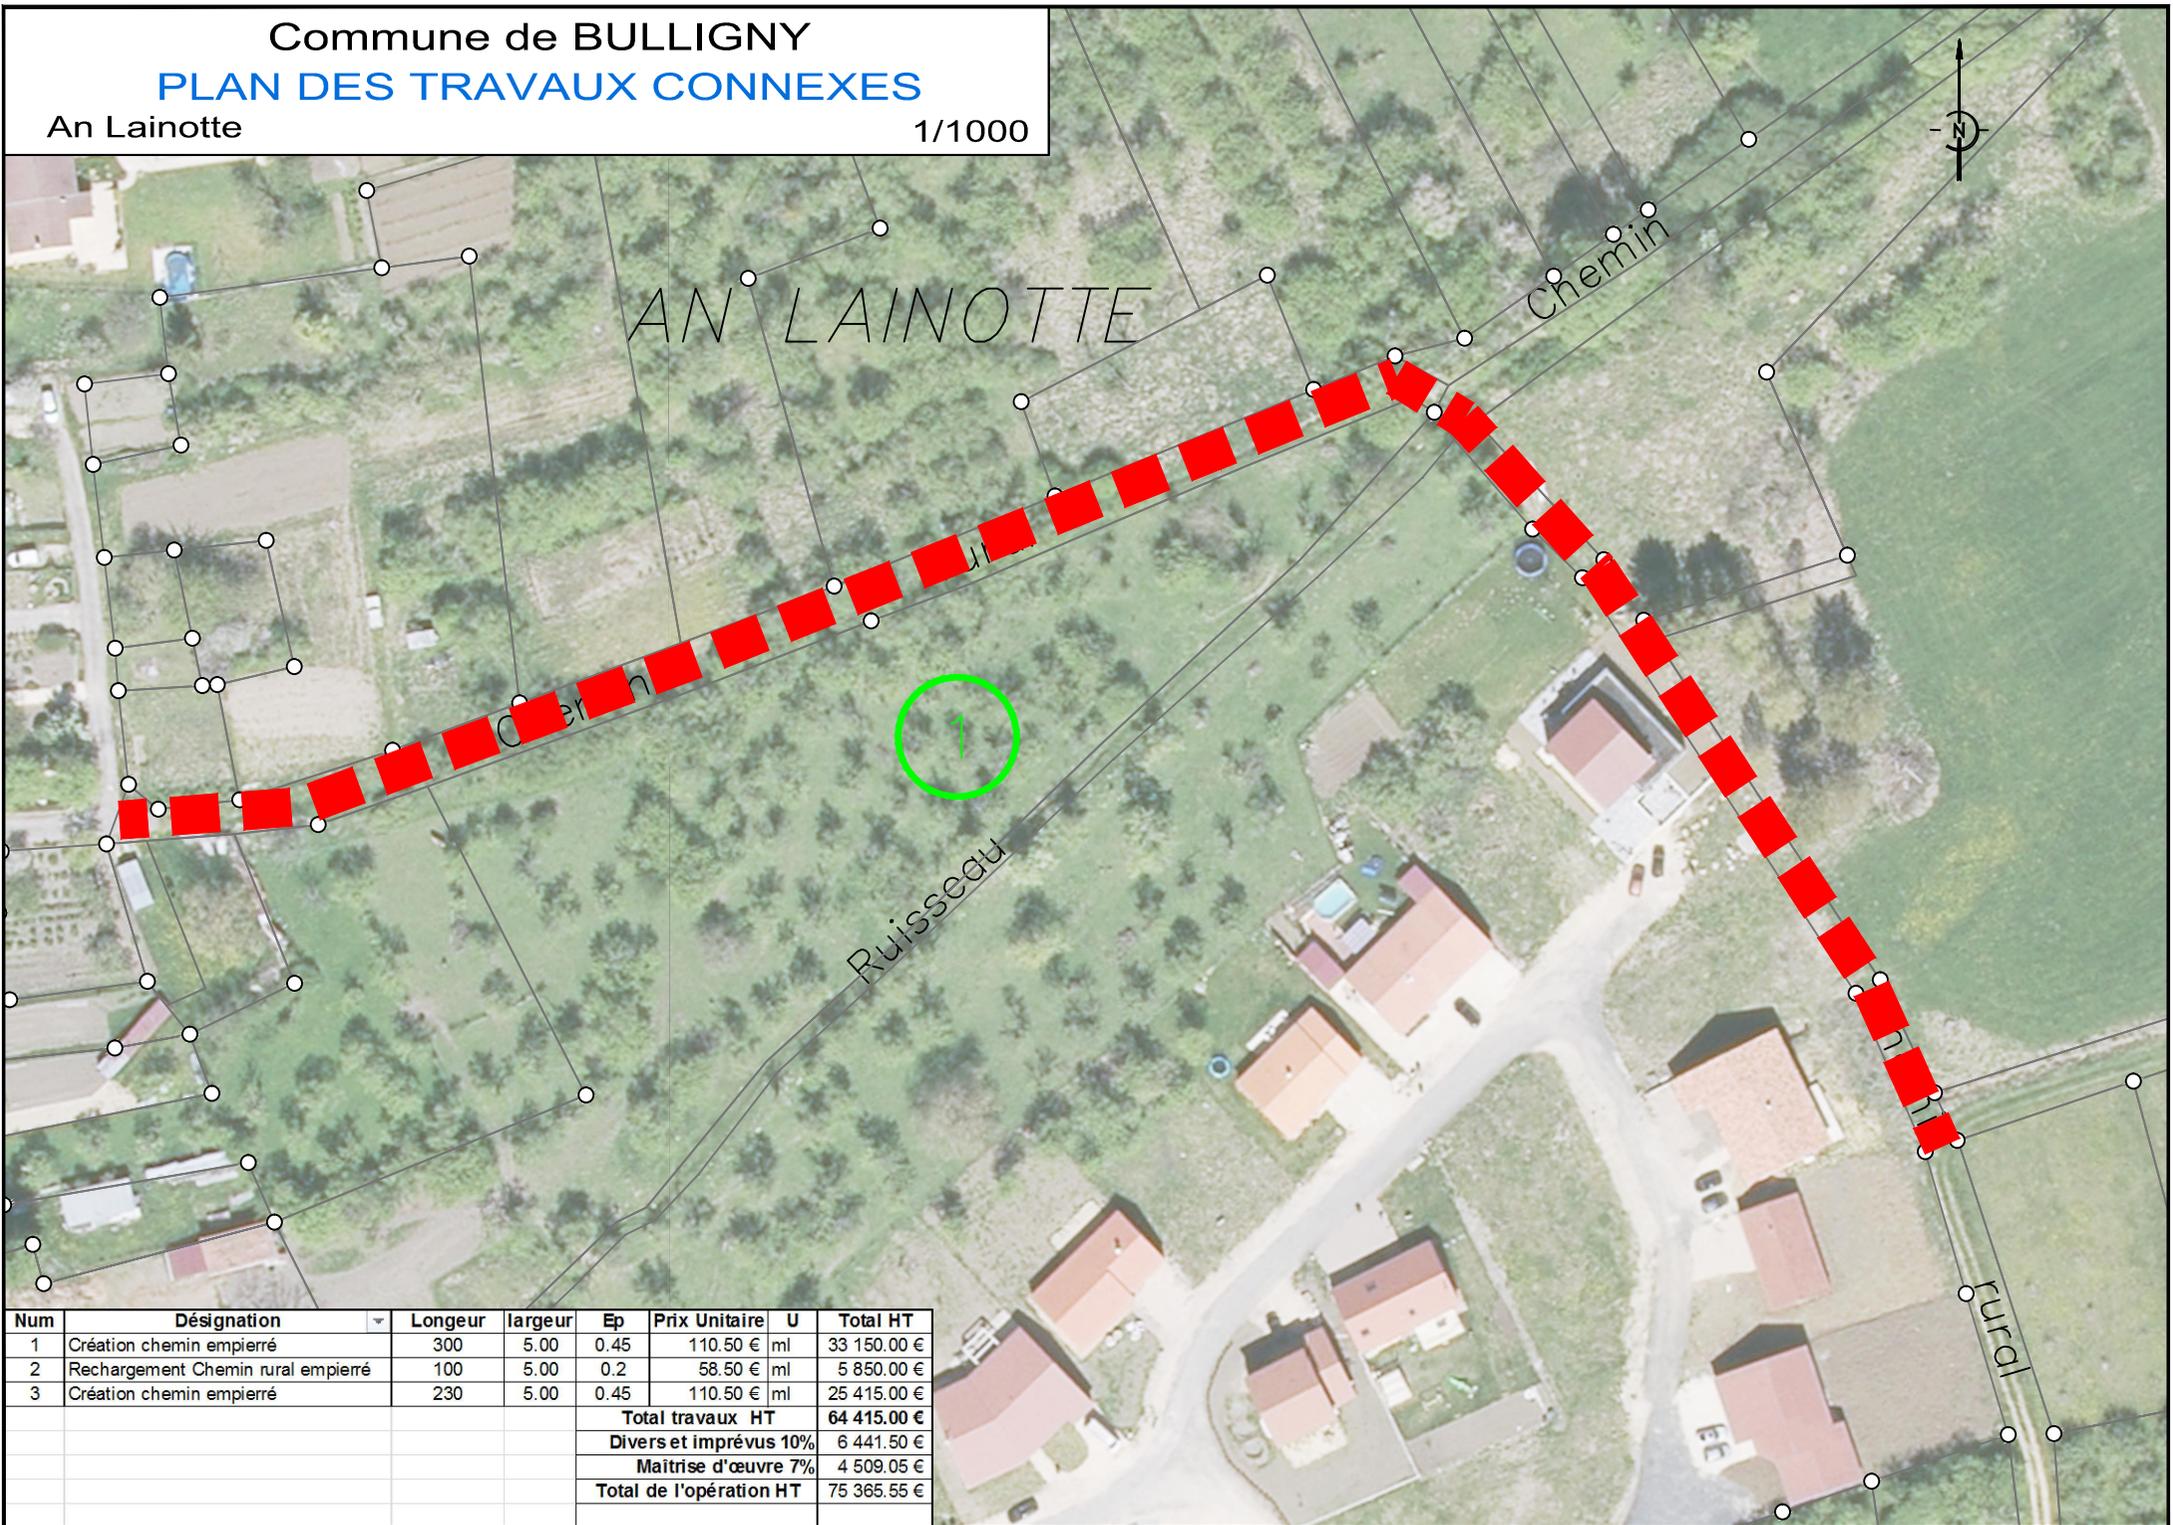

Num	Désignation	Longeur	largeur	Ep	Prix Unitaire	U	Total HT
1	Création chemin empierré	300	5.00	0.45	110.50 €	ml	33 150.00 €
2	Rechargement Chemin rural empierré	100	5.00	0.2	58.50 €	ml	5 850.00 €
3	Création chemin empierré	230	5.00	0.45	110.50 €	ml	25 415.00 €
<b>Total travaux HT</b>							<b>64 415.00 €</b>
<b>Divers et imprévus 10%</b>							<b>6 441.50 €</b>
<b>Maîtrise d'œuvre 7%</b>							<b>4 509.05 €</b>
<b>Total de l'opération HT</b>							<b>75 365.55 €</b>