



COMMUNE DE PEXONNE

Programme de Travaux Connexes à l'Aménagement Foncier




Géomètres-Experts
5, rue Labbaye
54000 NANCY

Table with 4 columns: Echelle, Modifications, Date, Dessiné et dressé par. Includes details for scale (1:5000), date (10/03/2023), and drafter (BRADOTTI Julien).

LEGENDE DES TRAVAUX CONNEXES :

Legend for various types of works: Voie (Terrassement, Nivellement, Rechargement, Empierrement, etc.), Hydraulique (Fossés, Collecteurs, Caniveaux), and Plantations (ripisylvie, bordure de chemin).

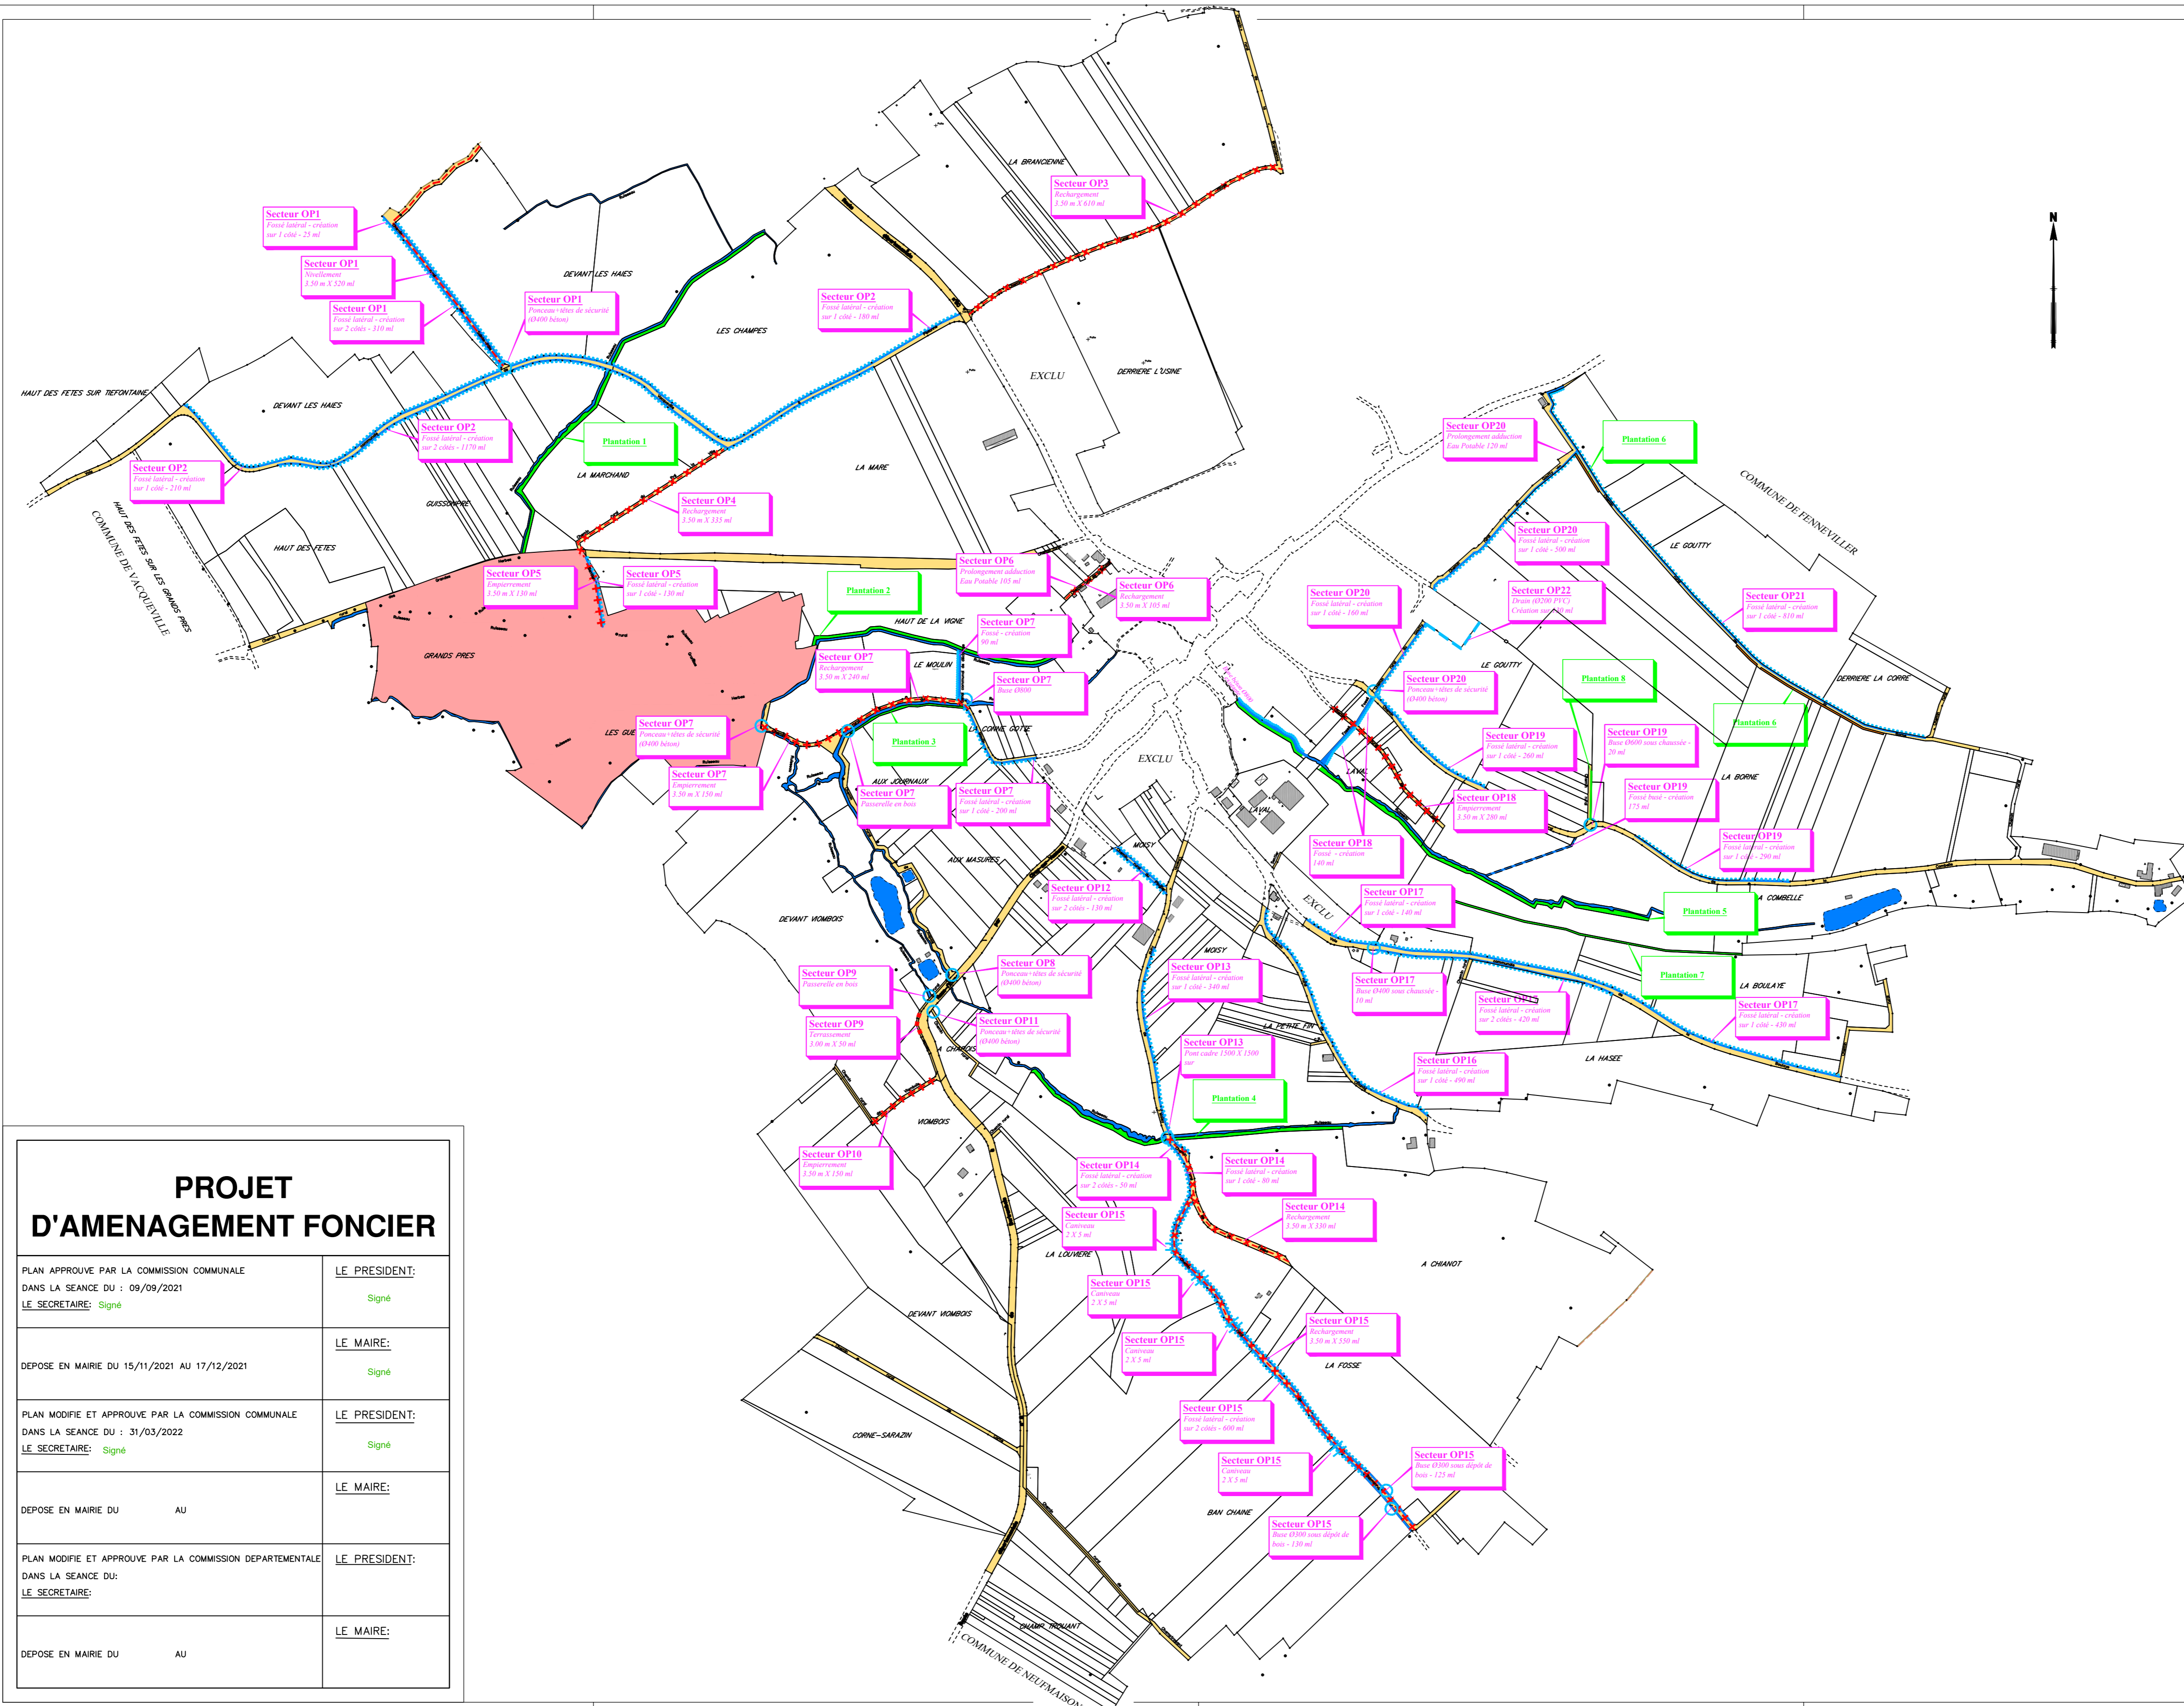

PROJET D'AMENAGEMENT FONCIER. Table with columns for approval stages: PLAN APPROUVE PAR LA COMMISSION COMMUNALE, DEPOSE EN MARIE DU, PLAN MODIFIE ET APPROUVE PAR LA COMMISSION DEPARTEMENTALE, and DEPOSE EN MARIE DU. Includes signatures for the President and Mayor.

Table titled 'Programme de travaux Connexes à l'Aménagement Foncier'. It lists various work items (e.g., Chemin rural de Sarrebourg, Chemin rural de la Source) with columns for quantity, unit price, and total cost.

Table titled 'AMENAGEMENT FONCIER de PEXONNE'. It provides a summary of the program, including a 'Devis estimatif des travaux' and a breakdown of costs for different categories of work.

Table titled 'Programme de travaux Connexes à l'Aménagement Foncier'. This is a second, more detailed table listing work items and their associated costs, similar to the one in the top right.

Table titled 'AMENAGEMENT FONCIER de PEXONNE'. This is a second summary table, providing a detailed breakdown of the estimated costs for the project.