

PARCELLES SITUÉES SUR LA COMMUNE DE BARBAS

E 5 - 1 <sup>er</sup> ps Cp 920 Mme DUHAUT Jeanne	1430ca
E 6 - 1 <sup>er</sup> ps Cp 350 Mme CLEMENT VICTOR A. née HACHAR	3453ca
E 9001 - 108 ps Cp 1676 SCHULTZ Denis	1430ca
E 11 - 1 <sup>er</sup> ps Cp 1740 STOCK Frédéric	2498ca
E 12 - 1 <sup>er</sup> ps Cp 1740 STOCK Frédéric	2498ca
E 288 - 1 <sup>er</sup> ps Cp 20 CNE DE BARBAS	5620ca
E 289 - 1 <sup>er</sup> ps Cp 20 CNE DE BARBAS	4450ca
E 290 - 1 <sup>er</sup> ps Cp 20 CNE DE BARBAS	3464ca
E 291 - 1 <sup>er</sup> ps Cp 1940 Mme GERARDIN B. née FOGEL	4431ca
E 292 - 1 <sup>er</sup> ps Cp 973 FOGEL Michel	4431ca
E 406401 - 20 ps Cp 20 CNE DE BARBAS	6225ca

PARCELLES SITUÉES SUR LA COMMUNE DE BARBAS

ZB 4 - 138 ps Cp 1480 Mme PHELIPPE. née PHILIPPE	4400ca
ZB 5 - 2068 ps Cp 50 A.F. DE RMBT DE LA CNE DE BARBAS	21470ca
ZB 16 - 1068 ps Cp 492 CARRIER Christian et Ch. n.p. par Vve CARRIER R. née BOUVIER	17464ca
ZB 33 - 9 ps Cp 20 CNE DE BARBAS	0490ca
ZB 35 - 129 ps Cp 50 A.F. DE RMBT DE LA CNE DE BARBAS	1340ca
ZB 42 - 271 ps Cp 50 A.F. DE RMBT DE LA CNE DE BARBAS	2481ca
ZB 45 - 1370 ps Cp 50 A.F. DE RMBT DE LA CNE DE BARBAS	1440ca
ZB 47001 - 1 <sup>er</sup> ps Cp 20 CNE DE BARBAS	1340ca
ZB 202 - 1558 ps Cp 1150 HANZELIN Olivier et Ch.	1640ca
ZB 71 - 1 <sup>er</sup> ps Cp 902 FLEISCHER Tobias et Ch.	2470ca
ZB 72 - 1 <sup>er</sup> ps Cp 902 Mme DUHAUT Jeanne	3445ca
ZB 81 - 2487 ps Cp 492 CARRIER Christian et Ch. n.p. par Vve CARRIER R. née BOUVIER	32430ca
ZB 84 - 739 ps Cp 590 COLIN Charles	8430ca
ZB 85 - 747 ps Cp 1120 HANZELIN Olivier	8430ca
ZB 86 - 76 ps Cp 1500 GONDREXON Joseph	3400ca
ZB 87 - 292 ps Cp 1150 HANZELIN Olivier et Ch.	3400ca
ZB 88 - 252 ps Cp 1500 Mme FREDON J. née CARRIER	3400ca
ZB 90 - 224 ps Cp 1150 HANZELIN Olivier et Ch.	3400ca
ZB 91 - 324 ps Cp 1120 HANZELIN Olivier	3400ca
ZB 93 - 106 ps Cp 1120 HANZELIN Olivier	1340ca
ZB 95 - 80 ps Cp 1250 A.F. COUETTE Thierry	7470ca
ZB 98 - 96 ps Cp 1150 HANZELIN Olivier et Ch.	4470ca
ZB 99 - 50 ps Cp 850 CH COLIN Dominique	2450ca
ZB 100 - 158 ps Cp 700 COUETTE Thierry	7470ca
ZB 105 - 2392 ps Cp 1280 LAMBLE Daniel	25460ca
ZB 113 - 94 ps Cp 700 Mme COLIN Sarah n.p. par COLIN Georges	4480ca
ZB 114 - 348 ps Cp 1750 COLIN Dominique	44320ca
ZB 115 - 702 ps Cp 1700 Mme THA P. née DUHAUT et Ch.	8470ca
ZB 116 - 158 ps Cp 1700 Ch. THA Pascal	2470ca
ZB 117 - 101 ps Cp 1500 Ch. FREDON Pascal	7480ca
ZB 118 - 1133 ps Cp 475 Ch. CARRIER Philippe	11480ca
ZB 119 - 1098 ps Cp 475 Ch. CARRIER Philippe	11480ca
ZB 120 - 261 ps Cp 475 Ch. CARRIER Philippe	3480ca
ZB 121 - 221 ps Cp 300 Mme DUHAUT Jeanne	2483ca
ZB 2009 - 4584 ps Cp 5 PARCELLES SANS COMPTE	74480ca
ZB 2010 - 396 ps Cp 5 PARCELLES SANS COMPTE	8413ca
ZB 2011 - 178 ps Cp 5 PARCELLES SANS COMPTE	8406ca

PARCELLES SITUÉES SUR LA COMMUNE DE BARBAS

ZC 10 - 5465 ps Cp 50 A.F. DE RMBT DE LA CNE DE BARBAS	61410ca
ZC 20 - 100 ps Cp 50 A.F. DE RMBT DE LA CNE DE BARBAS	14830ca
ZC 39 - 161 ps Cp 50 A.F. DE RMBT DE LA CNE DE BARBAS	14830ca
ZC 4901 - 840 ps Cp 1085 Mme URWALD J. née HACHAR et Ch.	8410ca
ZC 4901 - 1 <sup>er</sup> ps Cp 20 CNE DE BARBAS	8410ca
ZC 50 - 450 ps Cp 40 A.F. DE HARBOUEY	15420ca
ZC 84 - 212 ps Cp 40 A.F. DE HARBOUEY	7417ca
ZC 87 - 83 ps Cp 20 CNE DE BARBAS	14830ca
ZC 73 - 158 ps Cp 20 CNE DE BARBAS	14830ca
ZC 75 - 2 ps Cp 20 CNE DE BARBAS	0421ca
ZC 76 - 110 ps Cp 850 COLIN Dominique	8400ca
ZC 78 - 48 ps Cp 850 COLIN Dominique	8400ca
ZC 83 - 27 ps Cp 800 Ch. COLIN Charles	1433ca
ZC 86 - 950 ps Cp 1098 HACHAR Dominique et Ch. n.p. par Vve HACHAR G. née FIEU.....13400ca	13400ca
ZC 87 - 241 ps Cp 850 Ch. COLIN Dominique	7480ca
ZC 90 - 230 ps Cp 790 COUSTEUR Hervé	5475ca
ZC 92 - 481 ps Cp 850 Ch. COLIN Dominique	13400ca
ZC 98 - 683 ps Cp 1100 HACHAR Dominique et Ch.	7419ca
ZC 99 - 1799 ps Cp 1100 HACHAR Dominique et Ch. n.p. par Vve HACHAR G. née FIEU.....15910ca	15910ca
ZC 111 - 1795 ps Cp 1055 HACHAR Dominique et Ch. n.p. par Vve HACHAR G. née FIEU.....15990ca	15990ca
ZC 102 - 402 ps Cp 1175 Ch. HELLUY Bernard	15450ca
ZC 106 - 519 ps Cp 1105 HACHAR Dominique et Ch.	7465ca
ZC 107 - 531 ps Cp 492 CARRIER Christian et Ch. n.p. par Vve CARRIER R. née BOUVIER.....7457ca	7457ca
ZC 2012 - 3027 ps Cp 5 PARCELLES SANS COMPTE	48491ca

PARCELLES SITUÉES SUR LA COMMUNE DE BLAMONT

C 16401 - 152 ps Cp 1010 Mme GAUER F. née TARTTE n.p. par TARTTE Marie	1460ca
C 2018 - 712 ps Cp 5 PARCELLES SANS COMPTE	10490ca

PARCELLES SITUÉES SUR LA COMMUNE DE HARBOUEY

ZB 45 - 1258 ps Cp 492 CARRIER Christian et Ch. n.p. par Vve CARRIER R. née BOUVIER	13810ca
ZB 46 - 682 ps Cp 492 CARRIER Christian et Ch.	7418ca
ZB 47 - 608 ps Cp 1100 HACHAR Dominique et Ch. n.p. par Vve HACHAR G. née FIEU.....6440ca	6440ca

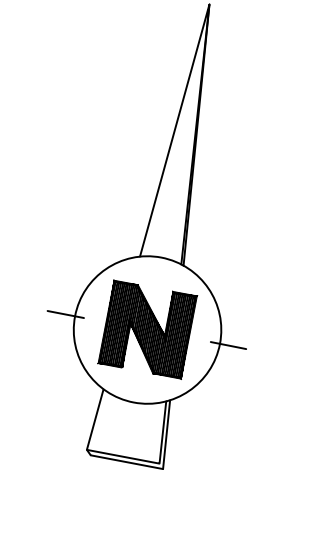

LEGENDE  
 Limite d'ilot  
 163 Numéro d'ilot

DÉPARTEMENT DE MEURTHE-ET-MOSELLE  
 Commune de BARBAS, avec extensions sur les communes de BLAMONT et HARBOUEY  
 Aménagement Foncier Agricole Forestier et Environnemental

**PLAN DE CLASSEMENT DE BOISEMENT**  
 PLANCHE NORD-EST

Echelle : 1/2000 Date : Juin 2024 N° Dossier : 20230606300  
 Rattachement planimétrique : RIGIS Lambert 93 Zone S (GDA)

**CABINET UN POINT SIX**  
 GÉOMÈTRES EXPERTS  
 www.unpointsix.fr

AGENCE DE BELLEVANT AGENCE DE COULM AGENCE DE VIMONT

A.F.A.F.E.  
 (Application de la loi du 23 février 2005)

Recherche des propriétaires réels et Classement des terres  
 exécutés dans la zone cotée selon la légende ci-contre sous le contrôle du Conseil Départemental du  
 par VINCENT ROTH

Plan approuvé par la Commission Communale dans sa séance du 26 juin 2024 le Président : le Secrétaire :	AFFICHE DU	AU
Plan portant en rouge les modifications prescrites par la Commission Communale dans sa séance du le Président : le Secrétaire :	AFFICHE DU	AU
Plan portant en bleu les modifications prescrites par la Commission Départementale dans sa séance du le Président : le Secrétaire :	AFFICHE DU	AU