
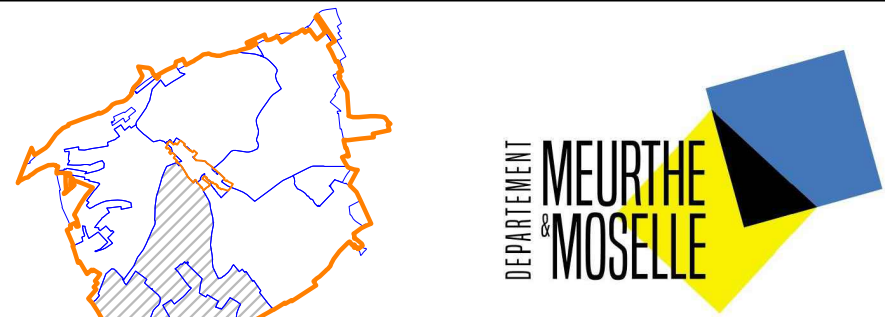


PLAN DE CLASSEMENT
PLANCHE SUD-OUEST

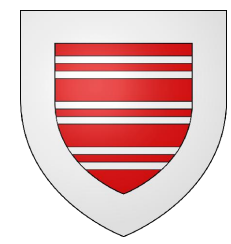

Echelle : 1/2000 Date : Juin 2024 N° Dossier : 20230606300
Rattachement planimétrique : RGF93 Lambert 93 Zone 8 (CC49)

CABINET
UN POINT SIX
GÉOMÈTRES EXPERTS

Anciennement cabinet SCHALLER-ROTH-SIMLER

www.unpointsix.fr



AGENCE DE SELESTAT
AGENCE DE COLMAR
AGENCE DE STRASBOURG

A.F.A.F.E.
(Application de la loi du 23 février 2005)

Recherche des propriétaires réels
et Classement des terres

exécutés dans la zone colorée selon la légende ci-contre
sous le contrôle du Conseil Départemental
du
par VINCENT ROTH

Plan approuvé par la Commission Communale dans sa séance du 26 juin 2024 le Président : le Secrétaire :	AFFICHE DU le Maire :	AU
Plan portant en rouge les modifications prescrites par la Commission Communale dans sa séance du le Président : le Secrétaire :	AFFICHE DU le Maire :	AU
Plan portant en bleu les modifications prescrites par la Commission Départementale dans sa séance du le Président : le Secrétaire :	AFFICHE DU le Maire :	AU

SECTION ZA

SECTION ZE

SECTION ZD

SECTION D

SECTION C

SECTION E

PARCELLES SITUÉES SUR LA COMMUNE DE BARBAS		PARCELLES SITUÉES SUR LA COMMUNE DE BARBAS	
C 339 - 148 pts Cp 1175 CH HELLUY Bernart	13a70ca	ZE 5 - 1 pts Cp 1079 M GUSBOURT Colette et Ch.	1280ca
C 351 - 1012 pts Cp 1040 Mme GERARDIN B. née FOGEL	20a70ca	ZE 6 - 522 pts Cp 1280 LAMBLE Daniel	2a630ca
C 367 - 1034 pts Cp 1053 MACHARD Jean	2a630ca	ZE 7 - 384 pts Cp 1050 CONCRECON Dominique et Ch. n.p. par Vve CONCRECON Y. née THEPAUT	17a70ca
C 370 - 1034 pts Cp 480 CARRIER Christian et Ch.	2a630ca	ZE 22 - 1568 pts Cp 816 COUSTEUR Hervé n.p. par Ch. COUSTEUR Gérard	16a00ca
C 371 - 1124 pts Cp 1810 VIGNERON Daniel	28a00ca	ZE 33 - 1441 pts Cp 363 F. DE RIBET DE LA CNE DE BARBAS	23a10ca
C 372 - 1017 pts Cp 1170 HELLUY Bernart	23a10ca	ZE 35 - 168 pts Cp 210 GAEC DE BASSIGNY	28a83ca
C 376 - 742 pts Cp 300 Mme BRÉRY Nathalie et Ch.	15a00ca	ZE 44 - 10 pts Cp 20 CNE DE BARBAS	23a97ca
C 383 - 1805 pts Cp 1411 Mme MASSON C. née COLIN	36a00ca	ZE 53 - 489 pts Cp 30 A.F. DE RIBET DE LA CNE DE BARBAS	7a30ca
C 384 - 1805 pts Cp 1400 Ch. PERRON Francis	36a00ca	ZE 72 - 1 pts Cp 90 A.F. DE RIBET DE LA CNE DE BARBAS	3a27ca
C 410 - 759 pts Cp 1500 Mme WELTZ F. née MOUZIN	1a00ca	ZE 73 - 803 pts Cp 470 CARRIER Philippe	7a29ca
C 418 - 775 pts Cp 1411 Mme MASSON C. née COLIN	1a00ca	ZE 79 - 396 pts Cp 420 Ch. CARRIER Christian	4a40ca
C 421 - 128 pts Cp 1340 Ch. LINCK Laurent	2a66ca	ZE 78 - 219 pts Cp 420 Ch. CARRIER Christian	2a74ca
C 422 - 48 pts Cp 1460 Ch. LINCK Laurent	2a66ca	ZE 79 - 300 pts Cp 1170 HELLUY Bernart	4a00ca
C 432 - 209 pts Cp 790 COUSTEUR Hervé	4a17ca	ZE 80 - 884 pts Cp 1120 HANZELIN Olivier	10a00ca
C 435 - 518 pts Cp 1120 HANZELIN Olivier	12a30ca	ZE 81 - 544 pts Cp 1130 HANZELIN Olivier	6a00ca
C 438 - 209 pts Cp 1120 HANZELIN Olivier et Ch.	5a00ca	ZE 82 - 772 pts Cp 1130 HANZELIN Olivier	10a00ca
C 448 - 680 pts Cp 790 COUSTEUR Hervé	13a00ca	ZE 83 - 168 pts Cp 790 COUSTEUR Hervé	7a30ca
C 451 - 1284 pts Cp 791 COUSTEUR Hervé	21a00ca	ZE 84 - 496 pts Cp 1150 HANZELIN Olivier et Ch.	8a70ca
C 452 - 141 pts Cp 790 COUSTEUR Hervé n.p. par Ch. COUSTEUR Gérard	2a45ca	ZE 89 - 825 pts Cp 605 Ch. COLIN Dominique	12a00ca
C 457 - 485 pts Cp 791 COUSTEUR Hervé	7a10ca	ZE 91 - 224 pts Cp 1730 SONRIER Thibaut et SONRIER Thomas n.p. par Vve SONRIER M. née HUC	27a00ca
C 458 - 184 pts Cp 790 COUSTEUR Hervé n.p. par Ch. COUSTEUR Gérard	21a00ca	ZE 92 - 1 pts Cp 1730 SONRIER Thibaut et SONRIER Thomas n.p. par Vve SONRIER M. née HUC	2a40ca
C 462 - 485 pts Cp 1120 HANZELIN Olivier et Ch.	4a00ca	ZE 93 - 103 pts Cp 1730 SONRIER Thibaut et SONRIER Thomas n.p. par Vve SONRIER M. née HUC	11a00ca
C 472 - 750 pts Cp 1330 Ch. LIHTE Alain	15a10ca	ZE 94 - 1 pts Cp 1730 SONRIER Thibaut et SONRIER Thomas n.p. par Vve SONRIER M. née HUC	4a00ca
C 473 - 623 pts Cp 490 CARRIER Christian et Ch. n.p. par Vve CARRIER R. née BOUVER	14a00ca	ZE 95 - 199 pts Cp 1290 Ch. LAMBLE Daniel	2a80ca
D 220 - 718 pts Cp 842 COLIN Dominique	14a35ca	ZE 97 - 1139 pts Cp 1290 LAMBLE Daniel	16a00ca
D 232 - 1230 pts Cp 842 COLIN Dominique	23a00ca	ZE 100 - 391 pts Cp 1290 LAMBLE Daniel	6a00ca
D 233 - 841 pts Cp 1150 HANZELIN Olivier et Ch.	15a28ca	ZE 101 - 712 pts Cp 1370 Mme MALGRAS Y. née COLIN	8a90ca
D 235 - 1590 pts Cp 480 Mme CARRIER Odile n.p. par CARRIER Roger	31a80ca	ZE 109 - 561 pts Cp 890 MALGRAS Y. née COLIN	27a00ca
D 237 - 1330 pts Cp 650 Ch. COLIN Dominique	1a00ca	ZE 115 - 550 pts Cp 1150 HANZELIN Olivier et Ch.	27a00ca
D 258 - 349 pts Cp 1040 Mme GERARDIN B. née FOGEL	6a95ca	ZE 118 - 180 pts Cp 20 CNE DE BARBAS	9a00ca
D 260 - 450 pts Cp 1320 Mme LIHTE A. née LOUVIOT	8a00ca	ZE 123 - 772 pts Cp 490 CARRIER Christian et Ch. n.p. par Vve CARRIER R. née BOUVER	17a38ca
D 273 - 564 pts Cp 1380 MARCHEL Philippe	1a00ca	ZE 124 - 1 pts Cp 20 CNE DE BARBAS	1a40ca
D 278 - 850 pts Cp 1380 MARCHEL Philippe	17a10ca	ZE 126 - 235 pts Cp 910 Mlle DUHAUT Marie-Cécile et Ch.	11a77ca
D 282 - 259 pts Cp 1380 MARCHEL Philippe	2a40ca	ZE 127 - 79 pts Cp 1150 HANZELIN Olivier et Ch.	3a70ca
D 289 - 315 pts Cp 1370 Mme MALGRAS Y. née COLIN	6a30ca	ZE 128 - 74 pts Cp 1150 HANZELIN Olivier et Ch.	3a70ca
D 308 - 284 pts Cp 1690 SCHULTZ Jérôme	5a30ca	ZE 129 - 74 pts Cp 1290 Ch. LAMBLE Daniel	3a70ca
D 309 - 315 pts Cp 1370 Mme MALGRAS Y. née COLIN	6a30ca	ZE 130 - 414 pts Cp 430 CARRIER Christophe	7a00ca
D 310 - 315 pts Cp 1370 Mme MALGRAS Y. née COLIN	6a30ca	ZE 131 - 172 pts Cp 20 CNE DE BARBAS	8a00ca
D 311 - 315 pts Cp 1370 Mme MALGRAS Y. née COLIN	6a30ca	ZE 132 - 274 pts Cp 1730 THA Cyrille	3a00ca
D 312 - 315 pts Cp 1370 Mme MALGRAS Y. née COLIN	6a30ca	ZE 137 - 1 pts Cp 1730 THA Cyrille	5a20ca
D 313 - 315 pts Cp 1370 Mme MALGRAS Y. née COLIN	6a30ca	ZE 138 - 1 pts Cp 1730 SONRIER Thibaut et SONRIER Thomas n.p. par Vve SONRIER M. née HUC	12a00ca
D 314 - 315 pts Cp 1370 Mme MALGRAS Y. née COLIN	6a30ca	ZE 139 - 1 pts Cp 20 CNE DE BARBAS	7a00ca
D 315 - 315 pts Cp 1370 Mme MALGRAS Y. née COLIN	6a30ca	ZE 140 - 1 pts Cp 1730 SONRIER Thibaut et SONRIER Thomas n.p. par Vve SONRIER M. née HUC	47a40ca
D 316 - 315 pts Cp 1370 Mme MALGRAS Y. née COLIN	6a30ca	ZE 148 - 1 pts Cp 1730 COUSTEUR Hervé n.p. par Ch. COUSTEUR Gérard	3a00ca
D 317 - 315 pts Cp 1370 Mme MALGRAS Y. née COLIN	6a30ca	ZE 150 - 561 pts Cp 430 CARRIER Christophe	8a00ca
D 318 - 315 pts Cp 1370 Mme MALGRAS Y. née COLIN	6a30ca	ZE 152 - 552 pts Cp 430 CARRIER Christophe	8a10ca
D 319 - 315 pts Cp 1370 Mme MALGRAS Y. née COLIN	6a30ca	ZE 153 - 552 pts Cp 1760 THA Née et Ch.	2a87ca
D 320 - 315 pts Cp 1370 Mme MALGRAS Y. née COLIN	6a30ca	ZE 155 - 1 pts Cp 810 COUSTEUR Hervé n.p. par Ch. COUSTEUR Gérard	5a10ca
D 321 - 315 pts Cp 1370 Mme MALGRAS Y. née COLIN	6a30ca	ZE 157 - 499 pts Cp 820 COUSTEUR Hervé n.p. par Ch. COUSTEUR Gérard	3a21ca
D 322 - 315 pts Cp 1370 Mme MALGRAS Y. née COLIN	6a30ca	ZE 2015 - 344 pts Cp 5 PARCELLES SANS COMPTE	17a0a60ca
D 323 - 315 pts Cp 1370 Mme MALGRAS Y. née COLIN	6a30ca	ZE 2016 - 3335 pts Cp 5 PARCELLES SANS COMPTE	55a68ca
D 324 - 315 pts Cp 1370 Mme MALGRAS Y. née COLIN	6a30ca	ZE 2017 - 3187 pts Cp 5 PARCELLES SANS COMPTE	75a42ca

LEGENDE

T1 - 10000 Points/Ha	P1 - 10000 Points/Ha	V1 - 10000 Points/Ha
T2 - 9500 Points/Ha	P2 - 9500 Points/Ha	V2 - 9500 Points/Ha
T3 - 9000 Points/Ha	P3 - 9000 Points/Ha	V3 - 9000 Points/Ha
T4 - 8000 Points/Ha	P4 - 8000 Points/Ha	V4 - 8000 Points/Ha
T5 - 6000 Points/Ha	P5 - 6500 Points/Ha	B1 - 5000 Points/Ha
T6 - 2000 Points/Ha	P6 - 5000 Points/Ha	B2 - 4000 Points/Ha
T7 - 1000 Points/Ha	P7 - 2000 Points/Ha	B3 - 3000 Points/Ha
T8 - 1 Point/Ha		B4 - 2000 Points/Ha

- - - - - Limite de commune
 - - - - - Limite de section
 - - - - - Limite de périmètre d'AFAFE

Mirabelles de Lorraine IGP

